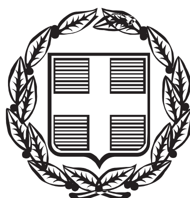


ΕΦΗΜΕΡΙΣ ΤΗΣ ΚΥΒΕΡΝΗΣΕΩΣ

ΤΗΣ ΕΛΛΗΝΙΚΗΣ ΔΗΜΟΚΡΑΤΙΑΣ

ΤΕΥΧΟΣ ΔΕΥΤΕΡΟ **Αρ. Φύλλου 277**

9 Μαρτίου 2000

ΠΕΡΙΕΧΟΜΕΝΑ

ΑΠΟΦΑΣΕΙΣ

ΔΙΟΡΘΩΣΕΙΣ ΣΦΑΛΜΑΤΩΝ

ΑΠΟΦΑΣΕΙΣ

Αριθ. ΥΠΠΟ/ΔΙΟΙΚ/Β/53349 (1)

Διορισμός μελών του Δ.Σ. και της Εκτελεστικής Επιτροπής του Ευρωπαϊκού Πολιτιστικού Κέντρου Δελφών (Ε.Π.ΚΕ.Δ).

Η ΥΠΟΥΡΓΟΣ ΠΟΛΙΤΙΣΜΟΥ

Έχοντας υπόψη:

1. Τις διατάξεις:

α) του Ν. 645/77 «Περί ιδρύσεως του Ευρωπαϊκού Πολιτιστικού Κέντρου Δελφών» (ΦΕΚ 202/Α)

β) του άρθρου 76 του Ν. 1943/91 «Εκσυγχρονισμός της Οργάνωσης, και λειτουργίας της Δημόσιας Διοίκησης κ.λ.π.» (ΦΕΚ 50/Α)

2. Το από 9-2-2000 έγγραφο του Γενικού Γραμματέα του Συμβουλίου της Ευρώπης με το οποίο προτείνονται μέλη του Διοικητικού Συμβουλίου του Ε.Π.ΚΕ.Δ.

3. Τα αριθμ. Φ.1500/ΑΣ13/12.1.2000 και Φ. 1500/ΑΣ51/8.2.2000 έγγραφα του Υπουργείου Εξωτερικών με τα οποία προτείνονται εκπρόσωποί του στο Δ. Σ. του Ε.Π.ΚΕ.Δ.

Αποφασίζουμε:

Α. Διορίζουμε ωςμέλη του Διοικητικού Συμβουλίου του Ευρωπαϊκού Πολιτιστικού Κεντρου Δελφών με τριετή θητεία τους εξής:

1. Ελένη Γλύκατζη - Αρβελέρ, ως Πρόεδρο.
2. Νικόλαο Βαμβουνάκη, Πρέσβη, με αναπληρωτή τον Γεώργιο Βέη, Σύμβουλο Πρεσβείας Α'.
3. Ζωή Καζαζάκη, Προϊσταμένη του Τμήματος Διεθνών Οργανισμών της Δ/νσης Μορφωτικών Σχέσεων του ΥΠΠΟ, με αναπληρώτρια την Αικατερίνη Μαγκλή, Προϊσταμένη του Τμήματος Εκτελέσεως Μορφωτικών Προγραμμάτων της ίδιας Δ/νσης του ΥΠΠΟ.
4. WALTER SCHWIMMER, Γενικό Γραμματέα του Συμβουλίου της Ευρώπης, με αναπληρωτή τον RAYMOND WEBER, Δ/ντή Πολιτισμού και Πολιτιστικής Κληρονομιάς του Συμβουλίου της Ευρώπης.
5. MARIA BERZA, Γενική Γραμματέα του Υπουργείου Πολιτισμού της Ρουμανίας.
6. HELLE - HELENA PUUSEPP, Δ/ντρια Διεθνών Σχέσεων του Υπουργείου Πολιτισμού της Εσθονίας.
7. SIMONE BERNHARDT, Βοηθό Διευθυντή Πολιτισμού και Πολιτιστικής Κληρονομιάς του Συμβουλίου της Ευρώπης.
8. Ιωάννη - Θεοφάνη Παπαδημητρίου, Ομότιμο Καθηγητή Κλασσικής Φιλολογίας Παν/μίου Αθηνών.
9. Ιωάννη Στουρνάρα, Οικονομολόγο
10. Αριστείδη Μπαλτά, Καθηγητή Φιλοσοφίας του Παν/μίου Αθηνών
11. Γεώργιο Λούκο, Διευθυντή του Μπαλλέτου της Όπερας της Λυών.

Β. Αναπληρωτές των υπό στοιχεία 8, 9, 10 και 11 μελών του Διοικητικού Συμβουλίου ορίζονται οι : α) Μπάμπης Κολώνιας, Μηχανολόγος -Ηλεκτρολόγος, β) Τάκης Μαυρωτάς, Κριτικός Τέχνης, γ) Μαρία Ευσταθιάδη, Συγγραφέας - Μεταφράστρια και δ) Λουκία Αθανασάκη Επίκουρη Καθηγήτρια Κλασική Φιλολογίας.

Γ. Από τους ανωτέρω, ως μέλη της Εκτελεστικής Επιτροπής του Ευρωπαϊκού Πολιτιστικού Κέντρου Δελφών, με τριετή θητεία, ορίζονται οι εξής:

1. Ιωάννης - Θεοφάνης Παπαδημητρίου, Πρόεδρος.
2. Ιωάννης Στουρνάρας.
3. Αριστείδης Μπαλτάς.

Δ. Η απόφαση αυτή να δημοσιευθεί στην Εφημερίδα της Κυβερνήσεως.

Αθήνα, 24 Φεβρουαρίου 2000

Η ΥΠΟΥΡΓΟΣ

ΕΛΙΣΑΒΕΤ ΠΑΠΑΖΩΗ

Αριθ. ΥΠΠΟ/ΑΡΧ/Α1/Φ23/8642/405 (2)

Θεσμοθέτηση Ζωνών Α' και Β' προστασίας Αρχαιολογικού Χώρου Κομμού, Δ. Τυμπακίου, Πυργιωτίσσης, Ν. Ηρακλείου.

Η ΥΠΟΥΡΓΟΣ ΠΟΛΙΤΙΣΜΟΥ

Έχοντας υπόψη:

1. Τις διατάξεις του Ν. 1558/85 (ΦΕΚ 137/Α/26.7.85) «Κυβέρνηση και Κυβερνητικά Όργανα».

2. Την ΥΠΠΟ/ΓΝΟΣ/49610/28.11.90 (ΦΕΚ 743/Β/29.11.90) «Εξαίρεση από τον περιορισμό των τριών υπογραφών».

3. Τις διατάξεις του Κ. Ν. 5351/32 «Περί Αρχαιοτήτων».

4. Τις διατάξεις του Ν.1127/81,(ΦΕΚ 32/Α/81) «Περί κυρώσεως της εις Λονδίνον,την 6η Μαΐου 1969 υπογραφείσης Ευρωπαϊκής Συμβάσεως δια την προστασίαν της αρχαιολογικής κληρονομιάς».

5. Το Ν.1892/90 (ΦΕΚ 10 1/Α/31.7.1990) κεφάλαιο ΙΔ΄ άρθρο 91 ρυθμίσεις αρμοδιότητας του Υπουργείου Πολιτισμού»

6. Την Υ.Α ΥΠΠΟ/ΑΡΧ/Α1/Φ43/40286/2607/2.9.1999 (ΦΕΚ 1834/Β'/1999) περί συμπληρωματικής κηρύξεως Αρχαιολογικού Χώρου Κομμού, Πυργιωτίσσης, Ν.Ηρακλείου.

5. Την ομόφωνη γνωμοδότηση του Κεντρικού Αρχαιολογικού Συμβουλίου, όπως διατυπώθηκε στην αρ. 41/14.9.1999 Συνεδρία του.

Αποφασίζουμε:

Για την αποτελεσματικότερη προστασία και ανάδειξη της φυσιογνωμίας του σημαντικότατου Αρχαιολογικού Χώρου Κομμού, Δ.Τυμπακίου, επαρχ. Πυργιωτίσσης, Ν. Ηρακλείου, όπου έχει αποκαλυφθεί ο προϊστορικός παράκτιος οικισμός Μινωϊκών χρόνων με τα δημόσια οικοδομήματα ανακτορικού χαρακτήρα τους νεώσοικους και τον πλούτο εισηγμένων αντικειμένων ,καθώς και το αγροτικό Ιερό των ιστορικών χρόνων, καθορίζονται στο σύνολο της ελεγχόμενης από πλευράς Αρχαιολογικού Νόμου περιοχής, Ζώνες προστασίας Α' και Β', ως εξής:

Ι. ΖΩΝΗ Α.

Α. Οριοθέτηση

Καθορίζεται ως αδόμητη Ζώνη Α', απολύτου προστασίας του αρχαιολογικού Χώρου Κομμού η περιοχή, η οποία ορίζεται με τα σημεία 22,23,24...48,49,50,ακτογραμμή,22, στον χάρτη κλίμακας 1:5.000, που συνοδεύει την παρούσα απόφαση. Τα σημεία, που οριοθετούν την Ζώνη Α, αντιστοιχούν στα ζεύγη συντεταγμένων, που παρατίθενται στον συνημμένο πίνακα.

Η οριοθέτηση ακολουθεί προς νότον την πρώτη κορυφογραμμή των πλησίον του χώρου λόφων και με κατεύθυνση προς τα βορειοανατολικά συναντά χείμαρρο, τον οποίον ακολουθεί μέχρι και την έξοδό του στη θάλασσα, όπου είναι και το βόρειο όριο της Αδόμητης Ζώνης.

2. Χρήσεις γης.

Για λόγους άμεσης προστασίας της αρχαιοτήτων, καθορίζονται οι χρήσεις γης ως εξής:

Διατηρείται η κατά προορισμόν χρήση, δηλ. ανοιχτές καλλιέργειες με επιφανειακή άροση, έως 0.30 μ. από της επιφανείας του εδάφους, ύστερα από έγκριση.

Απαγορεύεται η δόμηση και κάθε άλλη κατασκευή (π.χ. θερμοκήπια. χρήση π λαστικού για την κάλυψη καλλιεργ ειών, ποιμνιοστάσια, φρεάτια, αποθήκες, αντλιοστάσια, δεξαμενές) για την οποία απαιτείται ή δεν απαιτείται η άδεια της αρμόδιας Πολεοδομικής Αρχής.

Απαγορεύονται οι διαμορφώσεις κι αλλοιώσεις της υφισταμένης μορφής του χώρου, η αμμοληψία, η διέλευση εθνικών οδών, καθώς κι οποιαδήποτε ενέργεια δυνατή να βλάψει άμεσα ή έμμεσα τα αρχαία (λ.χ.τοποθέτηση σκηνών ή τροχόσπι των).

Η βελτίωση των υφισταμένων αγροτικών οδών καθώς και η τυχόν διάνοιξη νέων για την εξυπηρέτηση της διακίνησης στην λεκάνη του Κομμού, γίνεται μόνο μετά από σχετική έγκριση της αρμόδιας για την περιοχή, ΚΓ' ΕΠΚΑ.

3. Επιτρέπεται η κατασκευή αναγκαίων εγκαταστάσεων εξυπηρέτησης επισκεπτών και χώρων υγιεινής, εντός της Ζώνης Α', για το έργο «Διαμόρφωση του επισκέψιμου Αρχαιολογικού Χώρου Κομμού».

4. Τα αυθαίρετα κτίσματα εντός Αρχαιολογικών Χώρων ουδέποτε νομιμοποιούνται και υποχρεωτικώς κατεδαφίζονται, σύμφωνα με τις κείμενες διατάξεις της Νομοθεσίας.

5. Είναι αυτονόητο ότι, επειδή οι παραπάνω απαγορεύσεις της πρωτίστως κατά τον Νόμον αρμόδιας για την περιοχή ΚΓ' ΕΠΚΑ Ηρακλείου, χωρούν ανεξάρτητα και αυτοτελώς από οποιαδήποτε άλλη έγκριση συναρμόδιας αρχής, της οποίας και κατισχύουν, κάθε συναρμόδια Υπηρεσία θα πρέπει, στα πλαίσια της αρμοδιότητας και δικαιοδοσίας της, να εκτελεί με κάθε μέσον την, εκ του Νόμου επιβαλλομένη για την προστασία του Αρχαιολογικού Χώρου και της φυσιογνωμίας του, άμεση διακοπή εργασιών οποιουδήποτε κτίσματος ή κατασκευής εντός της Ζώνης Α.

ΙΙ. ΖΩΝΗ Β.

1. Οριοθέτηση

Η Ζώνη Β' προστασίας Αρχαιολογικού Χώρου Κομμού ορίζεται από τα σημεία 1,2,3, ..., 19,20,21, ακτογραμμή, 22,23,...49,50,ακτογραμμή,. 1 όπως καθορίζονται στο χάρτη 1:5.000, που συνοδεύει την απόφαση αυτή. Τα σημεία αντιστοιχούν στα ζεύγη συντεταγμένων που παρατίθενται στον συνημμένο πίνακα.

2. Στη Ζώνη Β, η Υπηρεσία μας θα επιτρέπει από πλευράς Αρχαιολογικού Νόμου την δόμηση με ειδικούς όρους και περιορισμούς, οι οποίοι διατυπώνονται και οι οποίοι ύστερα από επεξεργασία από το συναρμόδιο Υπουργείο Περιβάλλοντος, Χωροταξίας και Δημοσίων Έργων, θα θεσμοθετηθούν με ειδικό Προεδρικό Διάταγμα.

Οποιαδήποτε, όμως, δραστηριότητα στη Ζώνη αυτή θα επιτρέπεται μόνο εφ΄ όσον έχει την προβλεπόμενη από τις σχετικές διατάξεις του Κ.Ν. 5251/32 «Περί Αρχαιοτήτων» προηγούμενη έγκριση της Υπηρεσίας μας και την επίβλεψη της αρμόδιας ΚΓ/Εφορείας Αρχαιοτήτων.

Από τη δημοσίευση της απόφασης αυτής δεν προκύπτει δαπάνη σε βάρος του Κρατικού Προϋπολογισμού.

Η παρούσα να δημοσιευθεί στην Εφημερίδα της Κυβερνήσεως.

Αθήνα, 23 Φεβρουαρίου 2000

Η ΥΠΟΥΡΓΟΣ

ΕΛΙΣΑΒΕΤ ΠΑΠΑΖΩΗ

ΠΙΝΑΚΑΣ ΣΥΝΤΕΤΑΓΜΕΝΩΝ


ΖΩΝΗ Α


Α/Α	Χ	Ψ	Α/Α	Χ	Ψ
22	-19228,4	-27046,2	37	-17879,9	-26033,3
23	-19168,6	-27104,4	38	-17913,0	-26033,2
24	-19132,0	-27153,6	39	-17981,2	-25975,8
25	-19091,8	-27161,1	40	-18056,4	-25960,4
26	-19044,6	-27137,5	41	-18094,4	-25909,9
27	-19030,6	-27066,7	42	-18177,0	-25871,2
28	-18935,7	-26999,0	43	-18224,0	-25881,1
29	-18696,8	-26973,9	44	-18304,1	-25860,2
30	-18455,3	-26911,6	45	-18510,0	-25855,4
31	-18381,2	-26855,7	46	-18654,6	-25820,8
32	-18320,3	-26805,3	47	-18678,2	-25789,1
33	-18206,0	-26671,4	48	-18837,8	-25725,9
34	-18082,5	-26326,3	49	-18937,2	-25721,9
35	-17863,7	-26120,8	50	-18992,4	-25721,4
36	-17838,4	-26065,4			

ΠΙΝΑΚΑΣ ΣΥΝΤΕΤΑΓΜΕΝΩΝ

ΖΩΝΗ Β

Α/Α	Χ	Ψ	Α/Α	Χ	Ψ
1	-19043,8	-25281,9	26	-19044,6	-27137,5
2	-18906,4	-25273,4	27	-19030,6	-27066,7
3	-18786,9	-25383,5	28	-18935,7	-26999,0
4	-18653,9	-25356,6	29	-18696,8	-26973,9
5	-18595,6	-25313,8	30	-18455,3	-26911,6
6	-18557,8	-28258,5	31	-18381,2	-26855,7
7	-18318,4	-25284,4	32	-18320,3	-26805,3
8	-18022,5	-25280,0	33	-18206,0	-26671,4
9	-17481,4	-25510,2	34	-18082,5	-26326,3
10	-17291,0	-25856,7	35	-17863,7	-26120,8
11	-17922,1	-26255,4	36	-17838,4	-26065,4
12	-17517,8	-26368,6	37	-17879,9	-26033,3
13	-17970,1	-26698,1	38	-17913,0	-26033,2
14	-18433,9	-27135,1	39	-17981,2	-25975,8
15	-18706,2	-27931,4	40	-18056,4	-25960,4
16	-18953,0	-27487,5	41	-18094,4	-25909,9
17	-19236,7	-27494,0	42	-18177,0	-25871,2
18	-19499,5	-27538,0	43	-18224,0	-25881,1
19	-19618,6	-27506,5	44	-18304,1	-25860,2
20	-19831,3	-27608,1	45	-18510,0	-25855,4
21	-20022,0	-27648,6	46	-18654,6	-25820,8
22	-19228,4	-27046,2	47	-18678,2	-25789,1
23	-19168,6	-27104,4	48	-18837,8	-25725,9
24	-19132,0	-27153,6	49	-18937,2	-25721,9
25	-19091,8	-27161,1	50	-18992,4	-25721,4

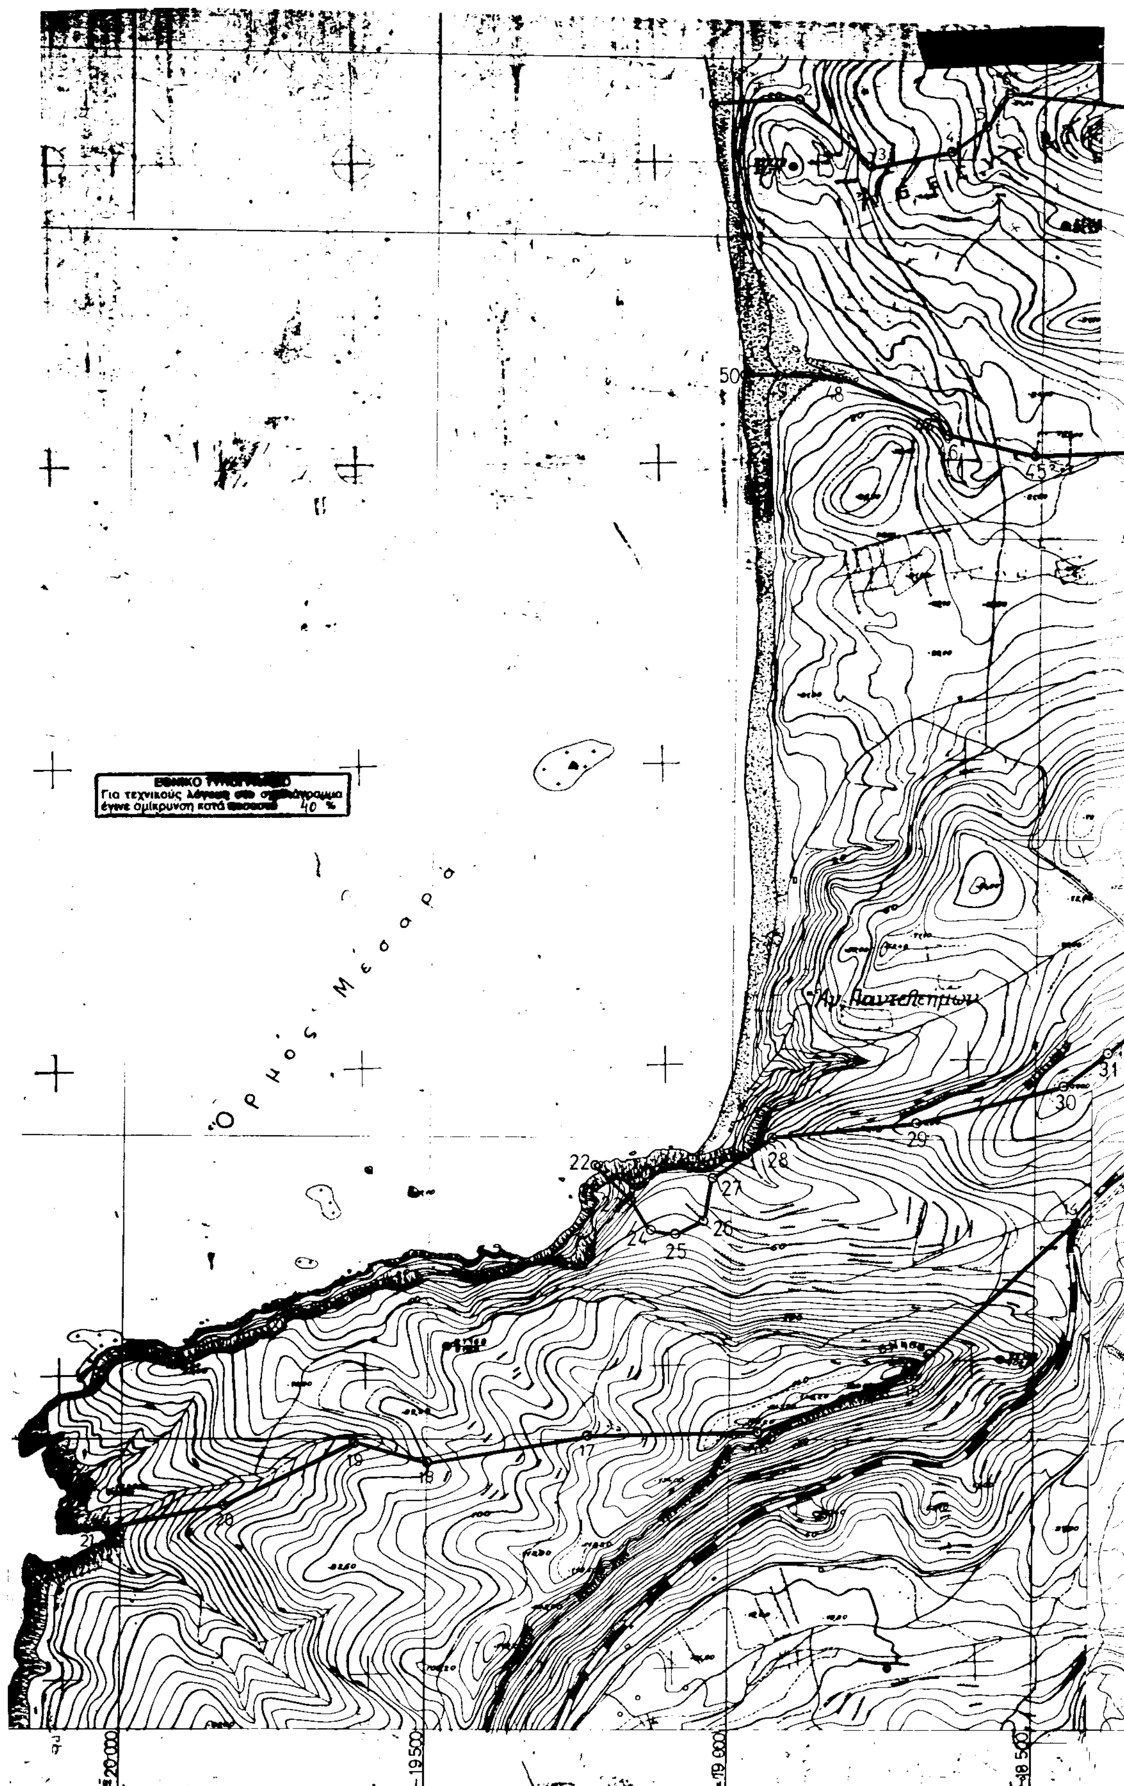
ΕΘΝΙΚΟ [redacted]
Για τεχνικούς [redacted]
έγινε σμίκρυνση κατά [redacted] 40 %
Όρμος Μέσαρα
Αγ. Παντελεήμων
20.000
19.500
19.000
38.500

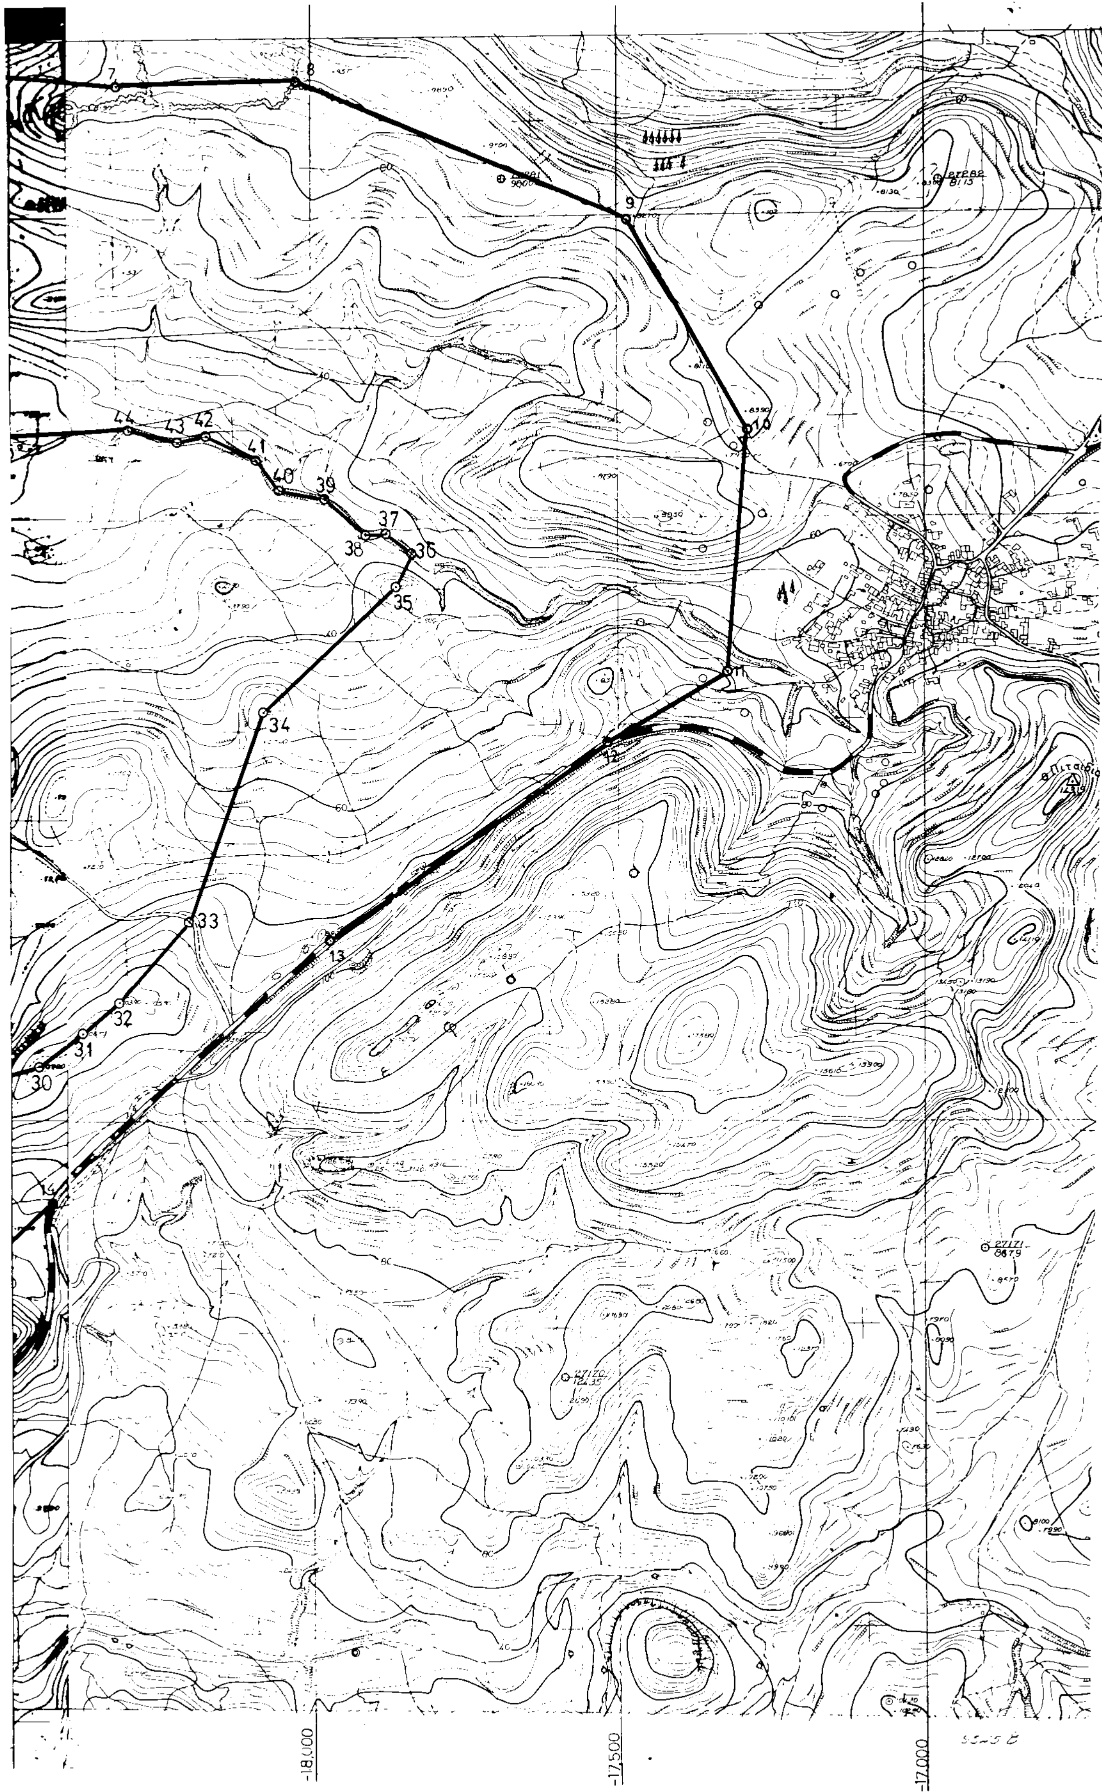

7
8
9
10
11
12
13
14
30
31
32
33
34
35
36
37
38
39
40
41
42
43
44
-18,000
-17,500
-17,000

Αριθ. ΥΠΠΟ/ΑΡΧ/Β1/Φ26/ΚΗΡ/6260/153 (3)

Χαρακτηρισμός Ιερού Ναού Αγ. Ιωάννη Καλυβίτη στο βαθύ Αυλίδος, επαρχίας Χαλκίδος, Νομού Ευβοίας, ως κτιρίου χρήζοντος ειδικής κρατικής προστασίας.

Η ΥΠΟΥΡΓΟΣ ΠΟΛΙΤΙΣΜΟΥ

Έχοντας υπ' όψη:

1) Την Υ.Α.ΥΠΠΟ/ ΓΝΟΣ/49095/30.10.1991 (ΦΕΚ 987/Β/ 28.11.91 και ΦΕΚ 17/Β/16.1.92) για Μεταβίβαση αρμοδιοτήτων Υπουργού και δικαιώματος υπογραφής «Με Εντολή Υπουργού» στους Γ. Γραμματέα, Ειδ. Γραμματέα, Προϊστάμενους Δ/νσεων, Τμημάτων και Γραφείων του ΥΠΠΟ.

2) Τις διατάξεις του Κ.Ν. 5351/32 «Περί Αρχαιοτήτων» και του Ν. 1469/50 «Περί προστασίας ειδικής κατηγορίας οικοδομημάτων και έργων τέχνης μεταγενεστέρων του 1830».

3) Την ομόφωνη γνωμοδότηση του Τοπικού Συμβουλίου Μνημείων Στερεάς Ελλάδος, όπως αυτή διατυπώθηκε με την αριθμ. 1/26.1.2000 Συνεδρία του.

Αποφασίζουμε:

Χαρακτηρίζουμε τον Ιερό Ναό Αγ. Ιωάννη Κολυβίτη στο Βαθύ Αυλίδος, επαρχίας Χαλκίδος, Νομού Ευβοίας, ως κτίριο χρήζον ειδικής κρατικής προστασίας, με ζώνη προστασίας την οικοπεδική έκταση που τον περιβάλλει και οριοθετείται με κλειστό περίβολο.

Πρόκειται για τρίκλιτη, ξυλόστεγη αρχικώς, βασιλική, τα κλίτη της οποίας χωρίζονται με δύο κιονοστοιχίες, και ανατολικά απολήγει σε τρείς ημικυκλικές αψίδες.

Χρονολογείται στα μέσα του 19ου αι. και είναι ο παλαιότερος ναός του οικισμού. Αποτελεί ενδιαφέρον δείγμα αρχιτεκτονικής της εποχής του.

Ξεχωριστό ενδιαφέρον παρουσιάζει το ξυλόγλυπτο τέμπλο του ναού: δύο εικόνες του φέρουν χρονολογία 1890 και το όνομα του ζωγράφου τους, ιερέα Βασδέκη.

Από τις διατάξεις της απόφασης αυτής δεν προκαλείται δαπάνη σε βάρος του κρατικού προϋπολογισμού.

Η παρούσα απόφαση να δημοσιευθεί στην Εφημερίδα της Κυβερνήσεως.

Αθήνα, 21 Φεβρουαρίου 2000

Με εντολή Υπουργού

Ο Προϊστάμενος της Διεύθυνσης

ΙΣΙΔΩΡΟΣ ΚΑΚΟΥΡΗΣ

Αριθ. ΥΠΠΟ/ΑΡΧ/Β1/Φ29/59152/1949π.ε. (4)

Ανακοίνωση Ι. Ν. Αγίου Ιωάννη Χρυσοστόμου στα Κάψαλα Αμοργού, Ν. Κυκλάδων ως αρχαίου μνημείου.

Η ΥΠΟΥΡΓΟΣ ΠΟΛΙΤΙΣΜΟΥ

Έχοντας υπόψη:

1) Την Υ.Α. ΥΠΠΟ/ΓΝΟΣ/49095/30.10.1991 (ΦΕΚ 987/Β/ 28.11.91 και ΦΕΚ 17/ Β/16.1.92) για μεταβίβαση αρμοδιοτήτων Υπουργού και δικαιώματος υπογραφής, «Με εντολή Υπουργού» στους Γ. Γραμματέα, Ειδικό Γραμματέα, Προϊσταμένους Δ/νσεων, Τμημάτων και Γραφείων του ΥΠΠΟ.

2) Τις διατάξεις του Κ. Ν. 5351/32 «Περί Αρχαιοτήτων».

3) Την Γνωμοδότηση του Τοπικού Συμβουλίου Μνημείων Δωδεκανήσου όπως διατυπώθηκε στην αριθμ. 7/15-11-99 Συνεδρία του.

Αποφασίζουμε:

Ανακοινώνουμε ότι ο Ιερός Ναός Αγίου Ιωάννη Χρυσοστόμου, στην περιοχή Κάψαλα, Νήσου Αμοργού, Ν. Κυκλάδων είναι αρχαίο μνημείο, με περιβάλλοντα χώρο 500 μ. γύρω του.

Πρόκειται για μονόχωρο, καμαροσκέποστο κτίσμα με ορθογώνιο σε κάλυψη νάρθηκα, ισοπλανή με τον κυρίως ναό. Η καμάρα του ναού είναι ελαφρώς οξυκόρυφη. Στον ανατολικό τοίχο υπάρχει έδρανο που χρησίμευε ως αγία τράπεζα. Επάνω από αυτό διαμορφώνεται η ημικυκλική κόγχη με δύο κατώτερα ορθογώνια ανοίγματα.

Ο ναός είναι κατάγραφος με τοιχογραφίες που ανήκουν σε δύο διαφορετικές φάσεις. Αυτή του νάρθηκα χρονολογείται στον 14ο αιώνα, ενώ οι τοιχογραφίες του κυρίως ναού (η σύνθεση της Δευτέρας Παρουσίας, με στηθαίες μορφές προφητών, ιεραρχών, αποστόλων, αγίων κ.λ.π) ανήκουν στα τέλη του 17ου αιώνα.

Από τις διατάξεις αυτής της απόφασης δεν προκύπτουν δαπάνες σε βάρος του κρατικού προϋπολογισμού.

Η παρούσα απόφαση θα δημοσιευθεί στην εφημερίδα της Κυβέρνησης.

Αθήνα, 28 Ιανουαρίου 2000

Με εντολή Υπουργού

Ο Προϊστάμενος της Διεύθυνσης

ΙΣΙΔΩΡΟΣ ΚΑΚΟΥΡΗΣ

Αριθ. ΥΠΠΟ/ΑΡΧ/Β1/Φ31/48940/1720π.ε. (5)

Χαρακτηρισμός Ιεράς Μονής Αγίου Ιωάννου Προδρόμου, Δήμου Γούμερου, επαρχίας Ηλείας, Ν. Ηλείας ως ιστορικού διατηρητέου μνημείου.

Η ΥΠΟΥΡΓΟΣ ΠΟΛΙΤΙΣΜΟΥ

Έχοντας υπόψη:

1) ΤηνΥ.Α.ΥΠΠΟ/ΓΝΟΣ/49095/30.10.1991 (ΦΕΚ987/Β/ 28.11.91 και ΦΕΚ 17/ Β/16.1.92) για μεταβίβαση αρμοδιοτήτων Υπουργού και δικαιώματος υπογραφής, «Με εντολή Υπουργού» στους Γ. Γραμματέα, Ειδικό Γραμματέα, Προϊσταμένους Δ/νσεων, Τμημάτων και Γραφείων του ΥΠΠΟ.

2) Τις διατάξεις του Κ.Ν. 5351/32 «Περί Αρχαιοτήτων».

3) Την Γνωμοδότηση του Τοπικού Συμβουλίου Μνημείων Νοτιοδυτικής Ελλάδας, όπως διατυπώθηκε στην αριθμ. 8/28.9.1999 Συνεδρία του.

Αποφασίζουμε:

Χαρακτηρίζουμε την Ιερά Μονή Αγίου Ιωάννου Προδρόμου Νίκαβας, Δήμου Γούμερου, επαρχίας Ηλείας, Ν. Ηλείας ως ιστορικό διατηρητέο μνημείου με περιβάλλοντα χώρο 200μ. γύρω του.

Πρόκειται για μεταβυζαντινή Μονή μετόχι του Παναγίου Τάφου.

Το Καθολικό σήμερα είναι μονόχωρο επίμηκες ξυλόστεγο κτίριο που αρχικά στεγαζόταν με θόλο. Η ημικυκλική αψίδα του Ιερού κοσμείται με ζώνη τοξυλλίων. Οι πτέρυγες της μονής που αναπτύσσονται νοτιοανατολικά διατηρούνται χωρίς μεταγενέστερες επεμβάσεις. Στην αυλή διατηρείται και ο κτιστός ληνός της μονής.

Από τις διατάξεις αυτής της απόφασης δεν προκύπτουν δαπάνες σε βάρος του κρατικού προϋπολογισμού.

Η παρούσα απόφαση θα δημοσιευθεί στην εφημερίδα της Κυβέρνησης.

Αθήνα, 28 Ιανουαρίου 2000

Με εντολή Υπουργού

Ο Προϊστάμενος της Διεύθυνσης

ΙΣΙΔΩΡΟΣ ΚΑΚΟΥΡΗΣ

Αριθ. ΥΠΠΟ/ΑΡΧ/Β1/Φ33/53410/1815 (6)

Χαρακτηρισμός Ι.Μ. Αγ. Συμεών Μεσολογγίου Ν. Αιτωλοακαρνανίας ως ιστορικού διατηρητέου μνημείου.

Η ΥΠΟΥΡΓΟΣ ΠΟΛΙΤΙΣΜΟΥ

Έχοντας υπ' όψη:

1) Την Υ.Α. ΥΠΠΟ/ΓΝΟΣ/49095/30.10.1991 (ΦΕΚ

987/Β/28.11.91 και ΦΕΚ 17/Β/16.1.92) για Μεταβίβαση αρμοδιοτήτων Υπουργού και δικαιώματος υπογραφής «Με Εντολή Υπουργού» στους Γ. Γραμματέα, Ειδ. Γραμματέα, Προϊστάμενους Δ/νσεων, Τμημάτων και Γραφείων του ΥΠΠΟ.

2) Τις διατάξεις του Κ.Ν. 5351/32 «Περί Αρχαιοτήτων».

3) Την Γνωμοδότηση του Τοπικού Συμβουλίου Μνημείων Ν.Δ. Ελλάδας όπως αυτή διατυπώθηκε με την αριθμ. 9/25.10.1999 Συνεδρία του.

Αποφασίζουμε:

Χαρακτηρίζουμε την Ιερά Μονή Αγίου Συμεών, Μεσολογγίου ως ιστορικό διατηρητέο με περιβάλλοντα χώρο 200 μ. περιμετρικά του μνημείου.

Το μοναστήρι κατά την παράδοση κτίστηκε το 1740 μ.Χ. στις υπερώες του όρους Ζυγού και αποτελούσε καταφύγιο των κλεφτών της περιοχής.

Το μοναστήρι αποτελείται από το καθολικό και κελιά ισόγεια και διώροφα στα βόρεια και βορειοανατολικά.

Το καθολικό ανήκει στον αθωνίτικο τύπο και αποτελεί το μοναδικό γνωστό παράδειγμα της κατηγορίας αυτής στην περιοχή.

Ο καμαροσκέπαστος νάρθηκας, το πέτρινο διώροφο κωδωνοστάσιο, ενσωματωμένο στο δυτικό τμήμα της νότιας όψης του ναού αποτελούν μεταγενέστερες προσθήκες.

Από τις διατάξεις της απόφασης αυτής δεν προκαλείται δαπάνη σε βάρος του κρατικού προϋπολογισμού.

Η παρούσα απόφαση να δημοσιευθεί στην Εφημερίδα της Κυβερνήσεως.

Αθήνα, 21 Φεβρουαρίου 2000

Με εντολή Υπουργού
Ο Προϊστάμενος της Διεύθυνσης
ΙΣΙΔΩΡΟΣ ΚΑΚΟΥΡΗΣ

Αριθ. 1264 (7)

Σύσταση Σχολικής Επιτροπής Δημοτικού σχολείου και Νηπιαγωγείου Παζινού του Δήμου Ακρωτηρίου.

Ο ΓΕΝΙΚΟΣ ΓΡΑΜΜΑΤΕΑΣ ΠΕΡΙΦΕΡΕΙΑΣ ΚΡΗΤΗΣ

Έχοντας υπόψη :

1. Τις διατάξεις: α) της παραγρ.8-15 του άρθρου 5 του Ν. 1894/1990 « Για την Ακαδημία Αθηνών και άλλες εκπαιδευτικές διατάξεις» Τ.Α 110 και

β) του άρθρου 203 του δημοτικού και κοινοτικού κώδικα (Π.Δ 410/95) (Τ.Α 231)

2. Την 10/2000 απόφαση του Δημοτικού Συμβουλίου του Δήμου Ακρωτηρίου του Νομού Χανίων για σύσταση σχολικής Επιτροπής.

3. Τις διατάξεις του Ν.2503/97 «Διοίκηση ,οργάνωση στελέχωση της Περιφέρειας ρύθμιση θεμάτων για την τοπική αυτοδιοίκηση και άλλες διατάξεις.

Αποφασίζουμε:

1. Συστήνουμε στον Δήμο Ακρωτηρίου του Νομού Χανίων ίδιο νομικό πρόσωπο με την επωνυμία « Σχολική Επιτροπή Δημοτικού Σχολείου και Νηπιαγωγείου Παζινού».

Η συνιστώμενη με την απόφαση αυτή Σχολική Επιτροπή διοικείται από πενταμελές διοικητικό συμβούλιο αποτελούμενο από:

Α) Τον εκάστοτε Δήμαρχο ή άλλο μέλος αιρετό ή μη που ορίζεται από αυτόν, ως πρόεδρο της Σχολικής Επιτροπής.

Β) Τον εκάστοτε Δ/ντή του Δημοτικού Σχολείου.

Γ) Τον εκάστοτε Δ/ντή του Νηπιαγωγείου.

Δ) Τον εκπρόσωπο του συλλόγου γονέων και κηδεμόνων.

Ε) Τον εκπρόσωπο του Δήμου, ως μέλος στη Σχολική Επιτροπή.

2. Η θητεία των μελών του Διοικητικού Συμβουλίου ακολουθεί την κάθε Δημοτική περίοδο.

3 Το Διοικητικό Συμβούλιο της Σχολικής Επιτροπής εκλέγει τον αντιπρόεδρο και το γραμματέα του.

4. Σκοπός του νομικού προσώπου είναι:

Α) Η διαχείριση των πιστώσεων που διατίθενται για την κάλυψη των δαπανών λειτουργίας, θέρμανσης, φωτισμού, ύδρευσης, τηλεφώνου, αποχέτευσης, αγοράς αναλώσιμων υλικών κ.λ.π.

Β) Την αμοιβή καθαριστριών.

Γ) Η εκτέλεση έργων για την επισκευή και συντήρηση των σχολείων και τον κάθε είδους εξοπλισμό τους.

Δ) Η εισήγηση προς τις αντίστοιχες διευθύνσεις της πρωτοβάθμιας και δευτεροβάθμιας εκπαίδευσης για τον εφοδιασμό από τον Οργανισμό Σχολικών Κτιρίων των σχολείων με έπιπλα και εξοπλιστικά είδη και από το Υπουργείο Εθνικής Παιδείας και θρησκευμάτων με βιβλία για τις σχολικές βιβλιοθήκες.

Ε) Η διαχείριση των εσόδων από την ενδεχόμενη εκμετάλλευση των σχολικών κυλικείων και

ΣΤ) Η λήψη κάθε άλλου μέτρου που κρίνεται αναγκαία για τη στήριξη της διοικητικής λειτουργίας των σχολικών μονάδων.

5. Πόροι της Σχολικής επιτροπής είναι:

Α) Η ετήσια επιχορήγηση του Κράτους.

Β) Η ετήσια επιχορήγηση του Δήμου Ακρωτηρίου

Γ) Κάθε είδους εισφορές, δωρεές, κληρονομιές και κληροδοτήματα.

Δ) Εισπράξεις από το αντίτιμο των παρεχομένων πραγμάτων ή υπηρεσιών.

Ε) Πρόσοδοι από την περιουσία του.

6. Το Νομικό Πρόσωπο εκπροσωπείται στο δικαστήριο και σε κάθε δημόσια αρχή από τον πρόεδρο του Δ.Σ. και όταν αυτός απουσιάζει ή κωλύεται από τον αντιπρόεδρο.

7. Από τις διατάξεις αυτής της απόφασης, προκαλείται δαπάνη σε βάρος του προϋπολογισμού του Δήμου για το έτος 2000 και για τα επόμενα έτη, το ύψος της οποίας δεν μπορεί να προσδιοριστεί και εξαρτάται από το ύψος της επιχορήγησης του Δήμου προς το Νομικό Πρόσωπο.

8. Με την απόφασή μας αυτή καταργείται η Σχολική Επιτροπή Δημοτικών Σχολείων και Νηπιαγωγείων Αρωνίου, η οποία είχε συσταθεί με την αριθμ. 10276/4.6.1991 απόφαση Νομάρχη (ΦΕΚ 518/91 τ. Β΄).

Η παρούσα να δημοσιευθεί στην Εφημερίδα της Κυβερνήσεως.

Χανιά, 15 Φεβρουαρίου 2000

Με εντολή Γενικού Γραμματέα Περιφέρειας
Η Γενική Διευθύντρια
ΜΑΡΙΑ ΛΥΓΙΔΑΚΗ-ΙΩΑΝΝΙΔΟΥ

ΔΙΟΡΘΩΣΕΙΣ ΣΦΑΛΜΑΤΩΝ (8)

Στο ΦΕΚ 2256/Β/31.12.99 όπου δημοσιεύθηκε διόρθωση σφάλματος στην Υπουργική Απόφαση κήρυξης ως αρχ/κού χώρου της θέσης «Καλύμματα» Δήμου Νέας Αγχιάλου, στην περίληψη του θέματος στα περιεχόμενα, αντικαθίσταται το εσφαλμένο «Νομού Φθιώτιδος» με το ορθό: «Νομού Μαγνησίας».

(Από το Υπουργείο Πολιτισμού)

ΕΘΝΙΚΟ ΤΥΠΟΓΡΑΦΕΙΟ

ΕΦΗΜΕΡΙΔΑ ΤΗΣ ΚΥΒΕΡΝΗΣΕΩΣ

ΚΑΠΟΔΙΣΤΡΙΟΥ 34 * ΑΘΗΝΑ 104 32 * TELEX 223211 YPET GR * FAX 52 34 312
ΗΛΕΚΤΡΟΝΙΚΗ ΔΙΕΥΘΥΝΣΗ: http: www.et.gr
e-mail: webmaster @ et.gr

ΥΠΗΡΕΣΙΕΣ ΕΞΥΠΗΡΕΤΗΣΗΣ ΠΟΛΙΤΩΝ

ΚΕΝΤΡΙΚΗ ΥΠΗΡΕΣΙΑ
Σολωμού 51

Πληροφορίες δημοσιευμάτων Α.Ε. - Ε.Π.Ε.	**5225 761 - 5230 841**
Πληροφορίες δημοσιευμάτων λοιπών Φ.Ε.Κ.	**5225 713 - 5249 547**
Πώληση Φ.Ε.Κ.	**5239 762**
Φωτοαντίγραφα παλαιών Φ.Ε.Κ.	**5248 141**
Βιβλιοθήκη παλαιών Φ.Ε.Κ.	**5248 188**
Οδηγίες για δημοσιεύματα Α.Ε. - Ε.Π.Ε.	**5248 785**
Εγγραφή Συνδρομητών Φ.Ε.Κ. και αποστολή Φ.Ε.Κ.	**5248 320**

ΠΕΡΙΦΕΡΕΙΑΚΑ ΓΡΑΦΕΙΑ
ΠΩΛΗΣΗΣ Φ.Ε.Κ.

ΘΕΣΣΑΛΟΝΙΚΗ - Βασ. Όλγας 227 - Τ.Κ. 54100	**(031) 423 956**
ΠΕΙΡΑΙΑΣ - Νικήτα 6-8 Τ.Κ. 185 31	**4135 228**
ΠΑΤΡΑ - Κορίνθου 327 - Τ.Κ. 262 23	**(061) 6381 100**
ΙΩΑΝΝΙΝΑ - Διοικητήριο Τ.Κ. 450 44	**(0651) 87215**
ΚΟΜΟΤΗΝΗ - Δημοκρατίας 1 Τ.Κ. 691 00	**(0531) 22 858**
ΛΑΡΙΣΑ - Διοικητήριο Τ.Κ. 411 10	**(041) 597449**
ΚΕΡΚΥΡΑ - Σαμαρά 13 Τ.Κ. 491 00	**(0661) 89 127 / 89 120**
ΗΡΑΚΛΕΙΟ - Πλ. Ελευθερίας 1, Τ.Κ. 711 10	**(081) 396 223**
ΛΕΣΒΟΣ - Πλ. Κωνσταντινουπόλεως Τ.Κ. 811 00 Μυτιλήνη	**(0251) 46 888 / 47 533**

ΤΙΜΗ ΠΩΛΗΣΗΣ ΦΥΛΛΩΝ ΕΦΗΜΕΡΙΔΟΣ ΤΗΣ ΚΥΒΕΡΝΗΣΕΩΣ

- Για τα ΦΕΚ από 1 μέχρι 8 σελίδες 200 δρχ.
- Για τα ΦΕΚ από 8 σελίδες και πάνω η τιμή πώλησης κάθε φύλλου (8σέλιδου ή μέρους αυτού) προσαυξάνεται κατά 100 δρχ. ανά 8σέλιδο ή μέρος αυτού.
- Για τα ΦΕΚ του Τεύχους Προκηρύξεων Α.Σ.Ε.Π. ανεξαρτήτως αριθμού σελίδων δρχ. 100. (Σε περίπτωση Πανελλήνιου Διαγωνισμού η τιμή θα προσαυξάνεται κατά δρχ. 100 ανά 8σέλιδο ή μέρος αυτού).

ΕΤΗΣΙΕΣ ΣΥΝΔΡΟΜΕΣ Φ.Ε.Κ.

Τεύχος	Κ.Α.Ε. Προϋπολογισμού 2531	Κ.Α.Ε. εσόδου υπέρ ΤΑΠΕΤ 3512
Α΄ (Νόμοι, Π.Δ., Συμβάσεις κ.λπ.)	60.000 δρχ.	3.000 δρχ.
Β΄ (Υπουργικές αποφάσεις κ.λπ.)	70.000 »	3.500 »
Γ΄ (Διορισμοί, απολύσεις κ.λπ. Δημ. Υπαλλήλων)	15.000 »	750 »
Δ΄ (Απαλλοτριώσεις, πολεοδομία κ.λπ.)	70.000 »	3.500 »
Αναπτυξιακών Πράξεων (Τ.Α.Π.Σ.)	30.000 »	1.500 »
Ν.Π.Δ.Δ. (Διορισμοί κ.λπ. προσωπικού Ν.Π.Δ.Δ.)	15.000 »	750 »
Παράρτημα (Προκηρύξεις θέσεων ΔΕΠ κ.τλ.)	5.000 »	250 »
Δελτίο Βιομηχανικής Ιδιοκτησίας (Δ.Ε.Β.Ι.)	10.000 »	500 »
Ανωτάτου Ειδικού Δικαστηρίου (Α.Ε.Δ.)	3.000 »	150 »
Προκηρύξεων Α.Σ.Ε.Π.	10.000 »	500 »
Ανωνύμων Εταιρειών & Ε.Π.Ε.	300.000 »	15.000 »
Διακηρύξεων Δημοσίων Συμβάσεων (Δ.Δ.Σ.)	50.000 »	2.500 »
ΓΙΑ ΟΛΑ ΤΑ ΤΕΥΧΗ ΕΚΤΟΣ Α.Ε. & Ε.Π.Ε.	300.000 »	15.000 »

* Οι συνδρομές του εσωτερικού προπληρώνονται στα Δημόσια Ταμεία που δίνουν αποδεικτικό είσπραξης (διπλότυπο) το οποίο με τη φροντίδα του ενδιαφερομένου πρέπει να στέλνεται στην Υπηρεσία του Εθνικού Τυπογραφείου.
* Οι συνδρομές του εξωτερικού επιβαρύνονται με το διπλάσιο των ανωτέρω τιμών.
* Η πληρωμή του υπέρ ΤΑΠΕΤ ποσοστού που αντιστοιχεί σε συνδρομές, εισπράττεται από τα Δημόσια Ταμεία.
* Οι συνδρομητές του εξωτερικού μπορούν να στέλνουν το ποσό του ΤΑΠΕΤ μαζί με το ποσό της συνδρομής.
* Οι Νομαρχιακές Αυτοδιοικήσεις, οι Δήμοι, οι Κοινότητες ως και οι επιχειρήσεις αυτών πληρώνουν το μισό χρηματικό ποσό της συνδρομής και ολόκληρο το ποσό υπέρ του ΤΑΠΕΤ.
* Η συνδρομή ισχύει για ένα χρόνο, που αρχίζει την 1η Ιανουαρίου και λήγει την 31η Δεκεμβρίου του ίδιου χρόνου. Δεν εγγράφονται συνδρομητές για μικρότερο χρονικό διάστημα.
* Η εγγραφή ή ανανέωση της συνδρομής πραγματοποιείται το αργότερο μέχρι τον Μάρτιο κάθε έτους.
* Αντίγραφα διπλοτύπων, ταχυδρομικές επιταγές και χρηματικά γράμματια δεν γίνονται δεκτά.

Οι υπηρεσίες εξυπηρέτησης των πολιτών λειτουργούν καθημερινά από 08.00΄ έως 13.00΄

ΑΠΟ ΤΟ ΕΘΝΙΚΟ ΤΥΠΟΓΡΑΦΕΙΟ